平 面 図

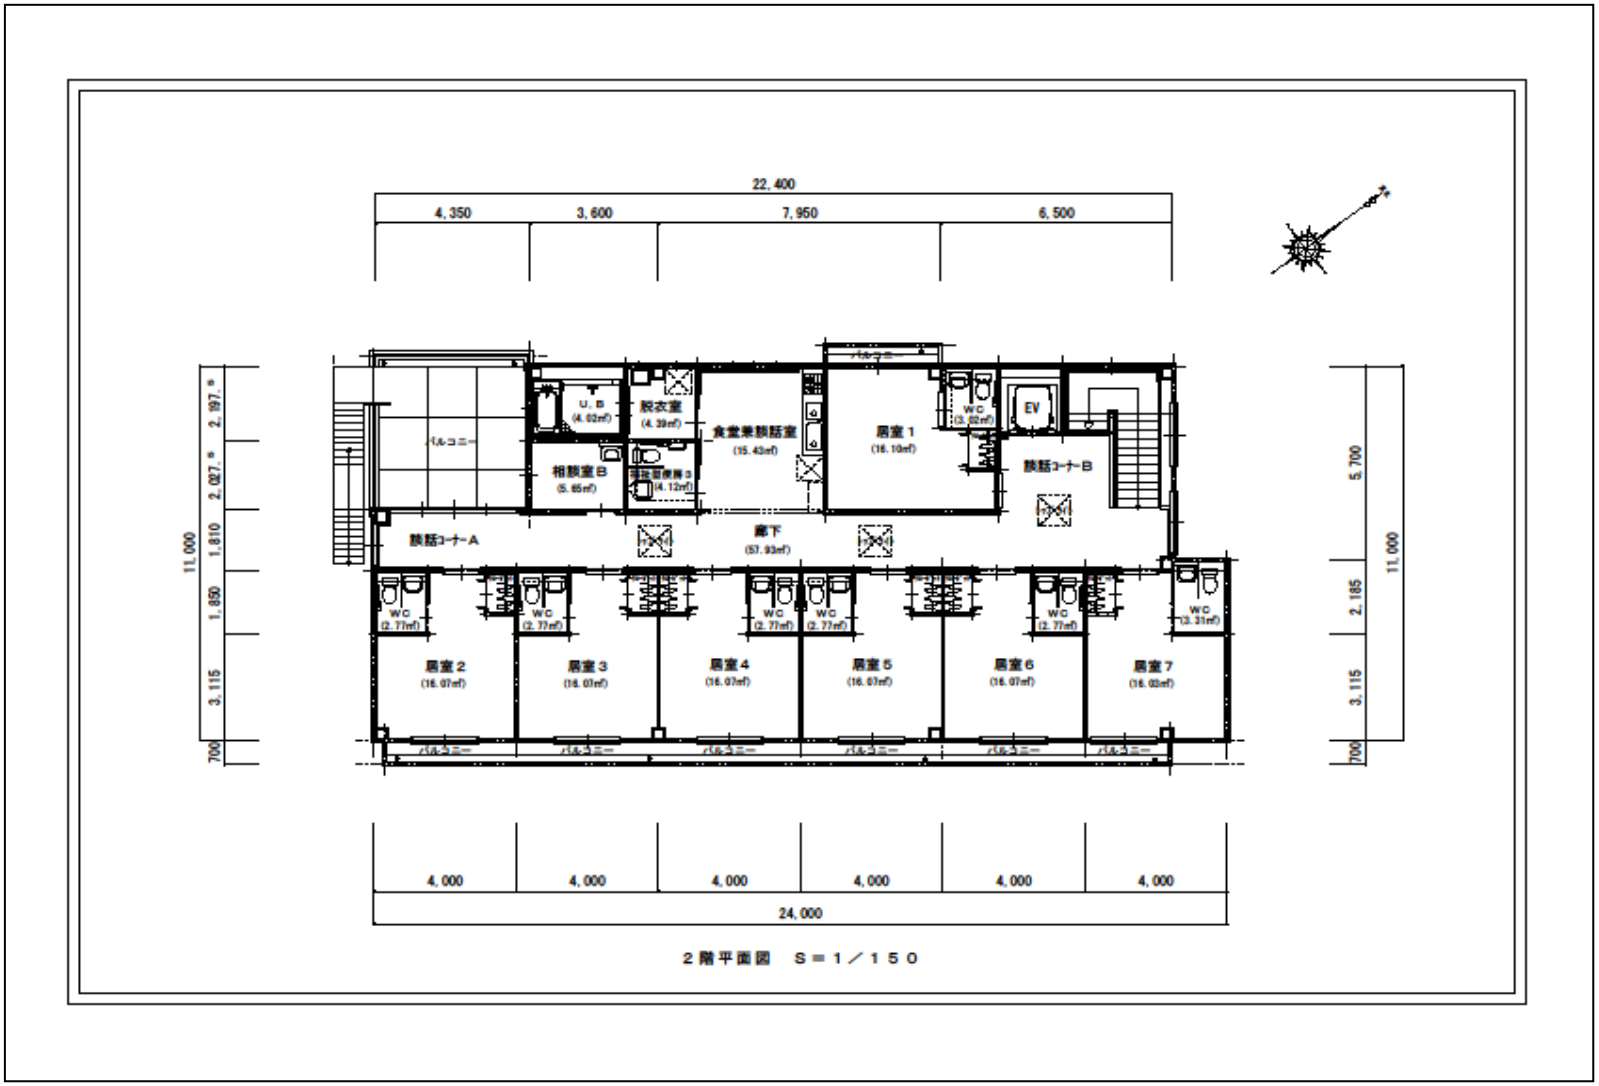

２階平面図　Ｓ＝１／１５０